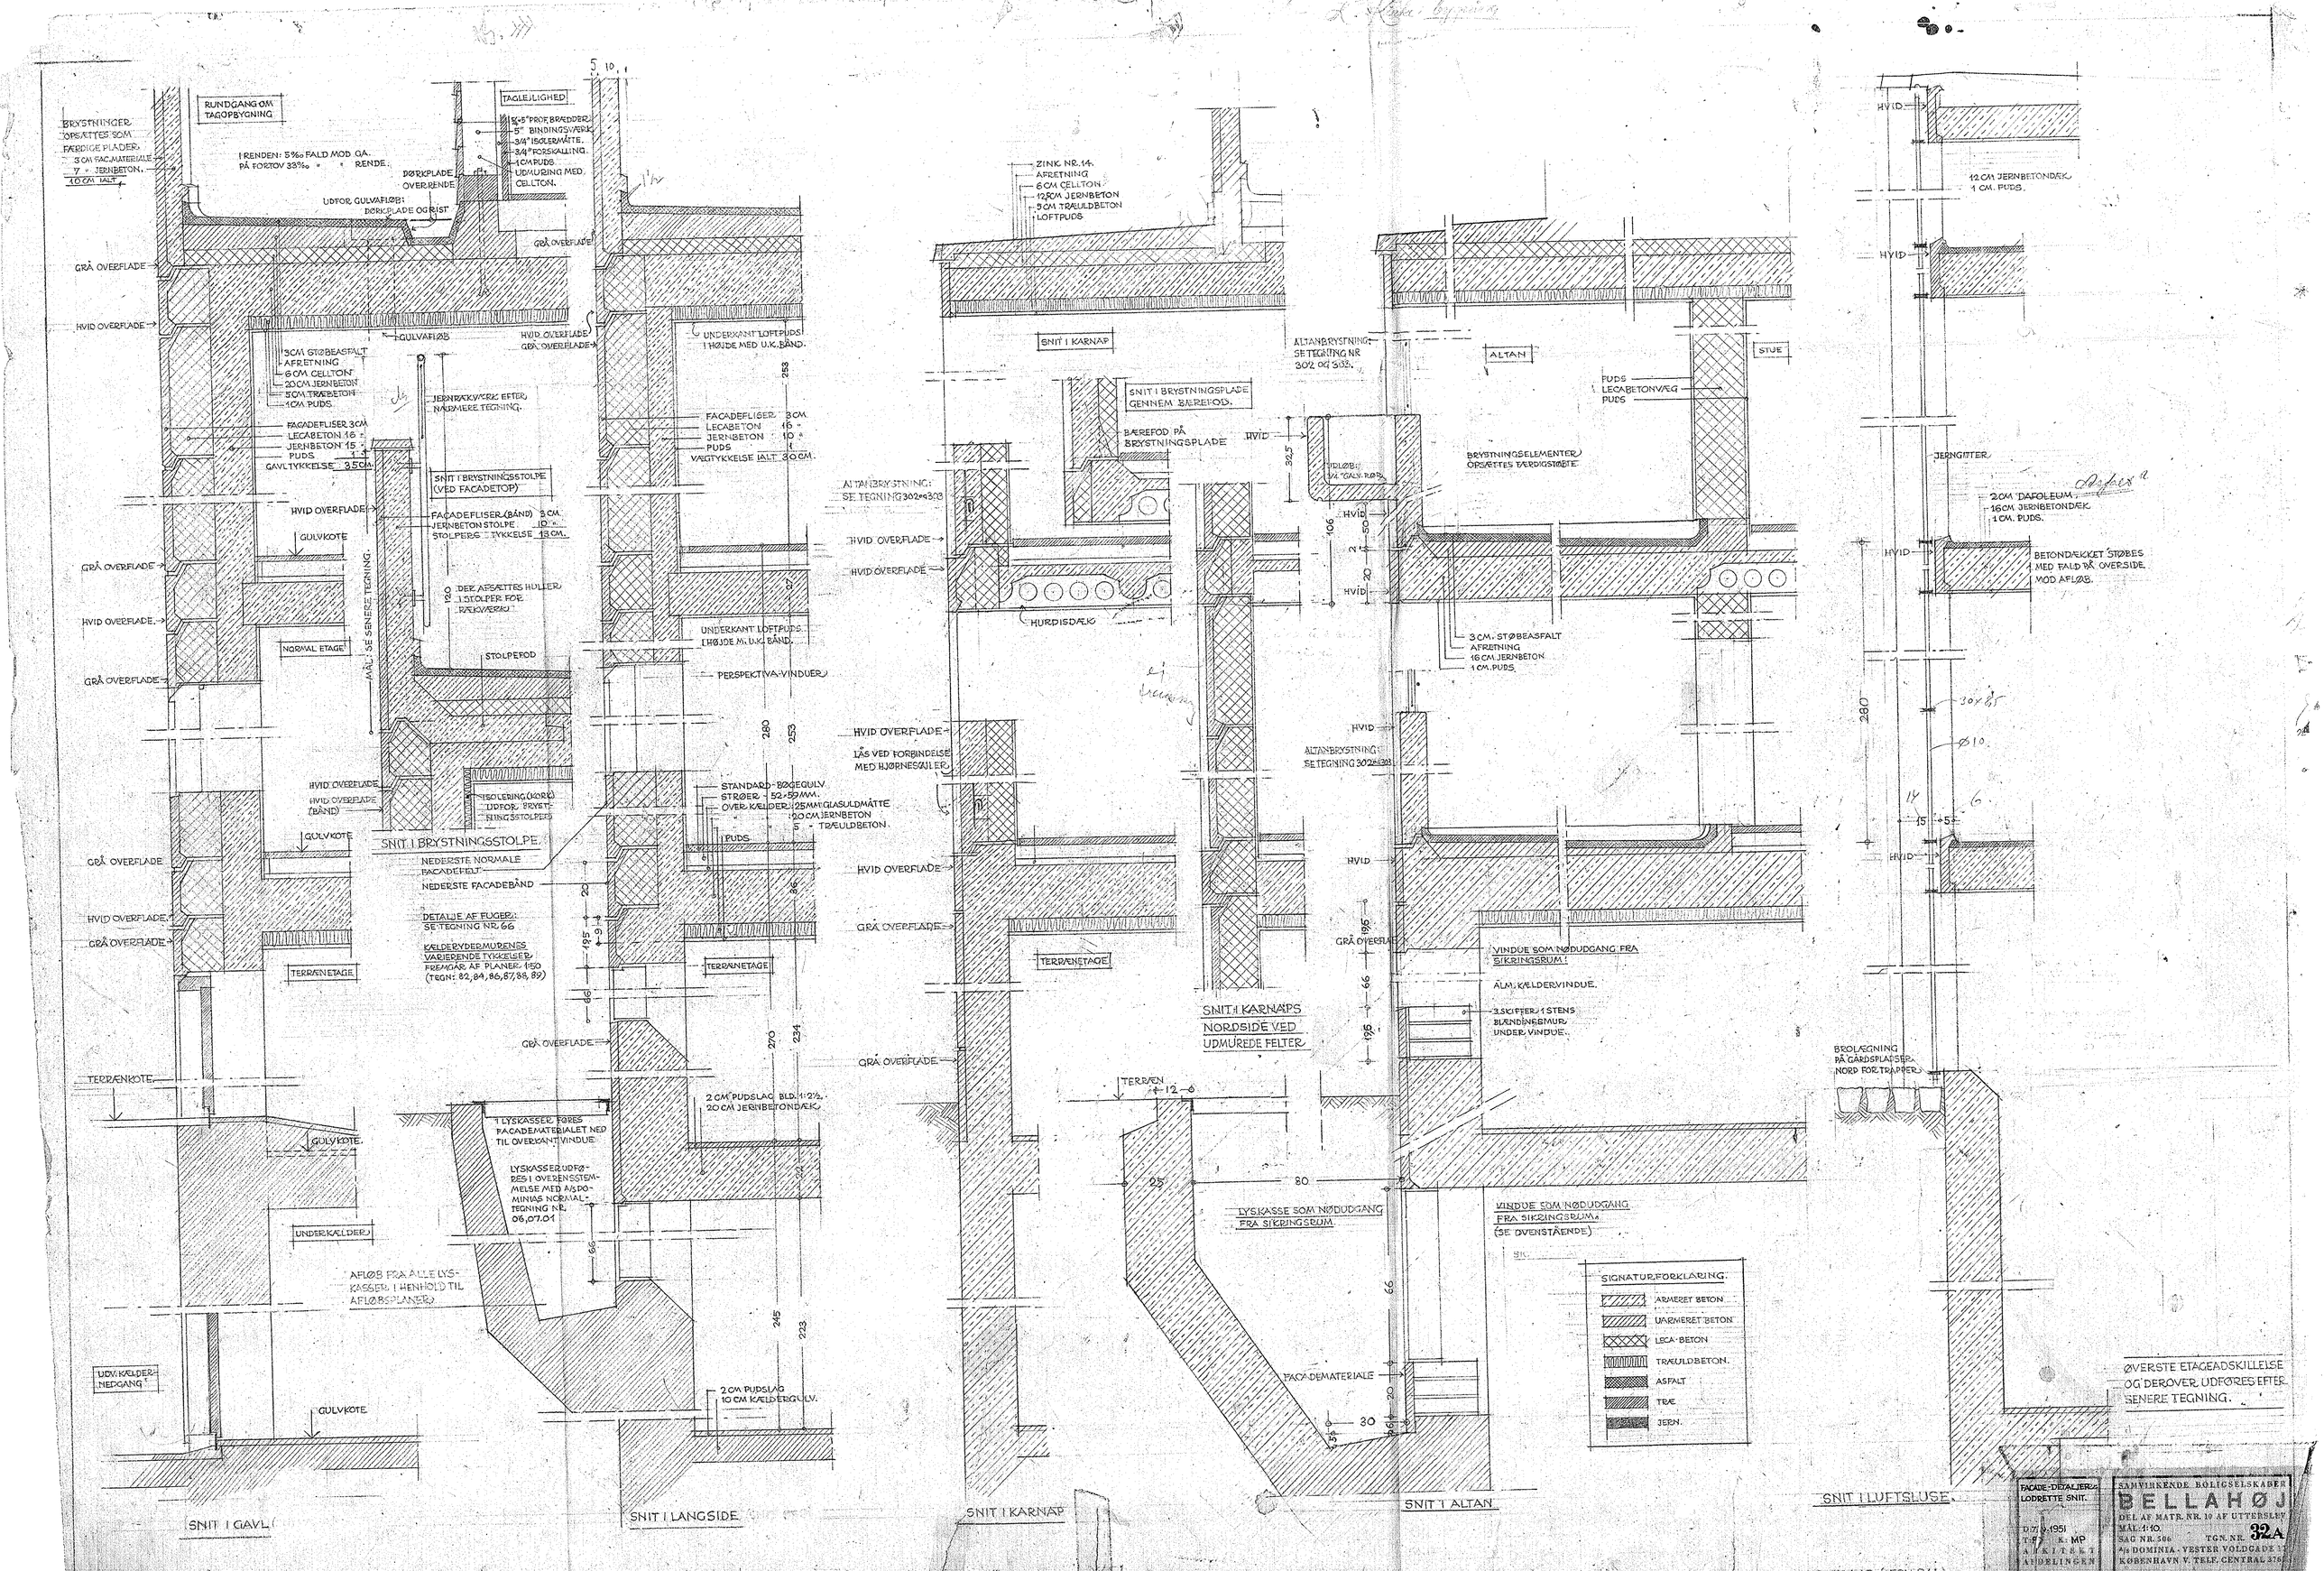
RUNDGANG OM TAGOPBYGNING
BRYSTNINGER OPSÆTTES SOM FÆRDIGE PLADER
3 CM FACMATERIALE
7 " JERNBETON
10 CM IALT
I RENDEN: 5‰ FALD MOD GA.
PÅ FORTOV 33‰ " " RENDE.
TAGFLIGHED
5/4" PROF. BRÆDDER
5" BINDINGSVÆRK
3/4" ISOLERMÅTTE
3/4" FORSKALLING
1 CM PUDS
UDMURING MED CELLTON
DØRKPLADE OVER RENDE
UDFOR GULVAFLØB
DØRKPLADE OG RIST
GRÅ OVERFLADE
HVID OVERFLADE
GULVAFLØB
3 CM STØBEASFALT
AFRETNING
6 CM CELLTON
20 CM JERNBETON
5 CM TRÆBETON
1 CM PUDS
JERNRÆKVÆRK EFTER NÆRMERE TEGNING.
FACADEFLISER 3 CM
LECABETON 16 "
JERNBETON 15 "
PUDS 1 "
GAVLTYKKELSE 35 CM
SNIT I BRYSTNINGSSTOLPE (VED FACADETOP)
FACADEFLISER (BÅND) 3 CM
JERNBETON STOLPE 10 "
STOLPEBREDDE TYKKELSE 13 CM.
GULVKOTE
DER AFSÆTTES HULLER I STOLPER FOR RÆKVÆRK
NORMAL ETAGE
MÅL: SE SENERE TEGNING.
STOLPEFOD
ISOLERING (KORK) UDFOR BRYSTNINGSSTOLPER
SNIT I BRYSTNINGSSTOLPE.
NEDERSTE NORMALE FACADEFELT
NEDERSTE FACADEBÅND
DETALJE AF FUGER: SE TEGNING NR. 66
KÆLDERYDERMURENS VARIERENDE TYKKELSER FREMGÅR AF PLANER 1:50 (TEGN: 82, 84, 86, 87, 88, 89)
TERRÆNETAGE
TERRÆNKOTE
UNDERKÆLDER
UDV. KÆLDER-NEDGANG
UNDERKANT LOFTPUDS I HØJDE MED U.K. BÅND.
FACADEFLISER 3 CM
LECABETON 16 "
JERNBETON 10 "
PUDS
VÆGTYKKELSE IALT 30 CM.
PERSPEKTIVA-VINDUER
STANDARD-BØGEGULV
STRØER 52-59 MM.
OVER KÆLDER: 25 MM. GLASULDMÅTTE
20 CM JERNBETON
5 - TRÆULDBETON.
PUDS
1 LYSKASSE FØRES FACADEMATERIALET NED TIL OVERKANT VINDUE
LYSKASSE UDFØRES I OVERENSSTEMMELSE MED ASBOMINIAS NORMALTEGNING NR. 06.07.01
2 CM PUDSLAG BLD. 1:2½
20 CM JERNBETONDÆK
AFLØB FRA ALLE LYSKASSER I HENHOLD TIL AFLØBSPLANER
2 CM PUDSLAG
10 CM KÆLDERGULV.
SNIT I GAVL
SNIT I LANGSIDE
ZINK NR. 14
AFRETNING
6 CM CELLTON
12,5 CM JERNBETON
5 CM TRÆULDBETON
LOFTPUDS
SNIT I KARNAP
SNIT I BRYSTNINGSPLADE GENNEM BÆREFOD.
BÆREFOD PÅ BRYSTNINGSPLADE
ALTANBRYSTNING: SE TEGNING 302 OG 303.
HURDISDÆK
LÅS VED FORBINDELSE MED HJØRNESØJLER
SNIT I KARNAPS NORDSIDE VED UDMURÉDE FELTER
SNIT I KARNAP
ALTAN
STUE
PUDS
LECABETONVÆG
PUDS
BRYSTNINGSELEMENTER OPSÆTTES FÆRDIGSTØBTE
UDLØB: 3/4" GALV. RØR
3 CM. STØBEASFALT
AFRETNING
16 CM JERNBETON
1 CM. PUDS.
ALTANBRYSTNING: SE TEGNING 302 OG 303
VINDUE SOM NØDUDGANG FRA SIKRINGSRUM.
ALM. KÆLDERVINDUE.
3 SKIFFER 1 STENS BLÆNDINGSMUR UNDER VINDUE.
TERRÆN
LYSKASSE SOM NØDUDGANG FRA SIKRINGSRUM.
VINDUE SOM NØDUDGANG FRA SIKRINGSRUM. (SE OVENSTÅENDE)
FACADEMATERIALE
SNIT I ALTAN
SIGNATURFORKLARING:
ARMERET BETON
UARMERET BETON
LECA-BETON
TRÆULDBETON.
ASFALT
TRÆ
JERN.
12 CM JERNBETONDÆK
1 CM. PUDS.
JERNGITTER
2 CM DAFOLEUM
16 CM JERNBETONDÆK
1 CM. PUDS.
BETONDÆKKET STØBES MED FALD PÅ OVERSIDE MOD AFLØB.
BROLÆGNING PÅ GÅRDSPLADSEN NORD FOR TRAPPER.
ØVERSTE ETAGEADSKILLELSE OG DEROVER UDFØRES EFTER SENERE TEGNING.
SNIT I LUFTSLUSE
FACADE-DETALJER & LODRETTE SNIT.
D. 7/9-1951
T.F. K. MP
ARKITEKTAFDELINGEN
SAMVIRKENDE BOLIGSELSKABER
BELLAHØJ
DEL AF MATR. NR. 10 AF UTTERSLEV
MÅL: 1:10
SAG NR. 506
TGN. NR. 32A
A/S DOMINIA - VESTER VOLDGADE 13
KØBENHAVN V. TELF. CENTRAL 3765