


1387 UJ

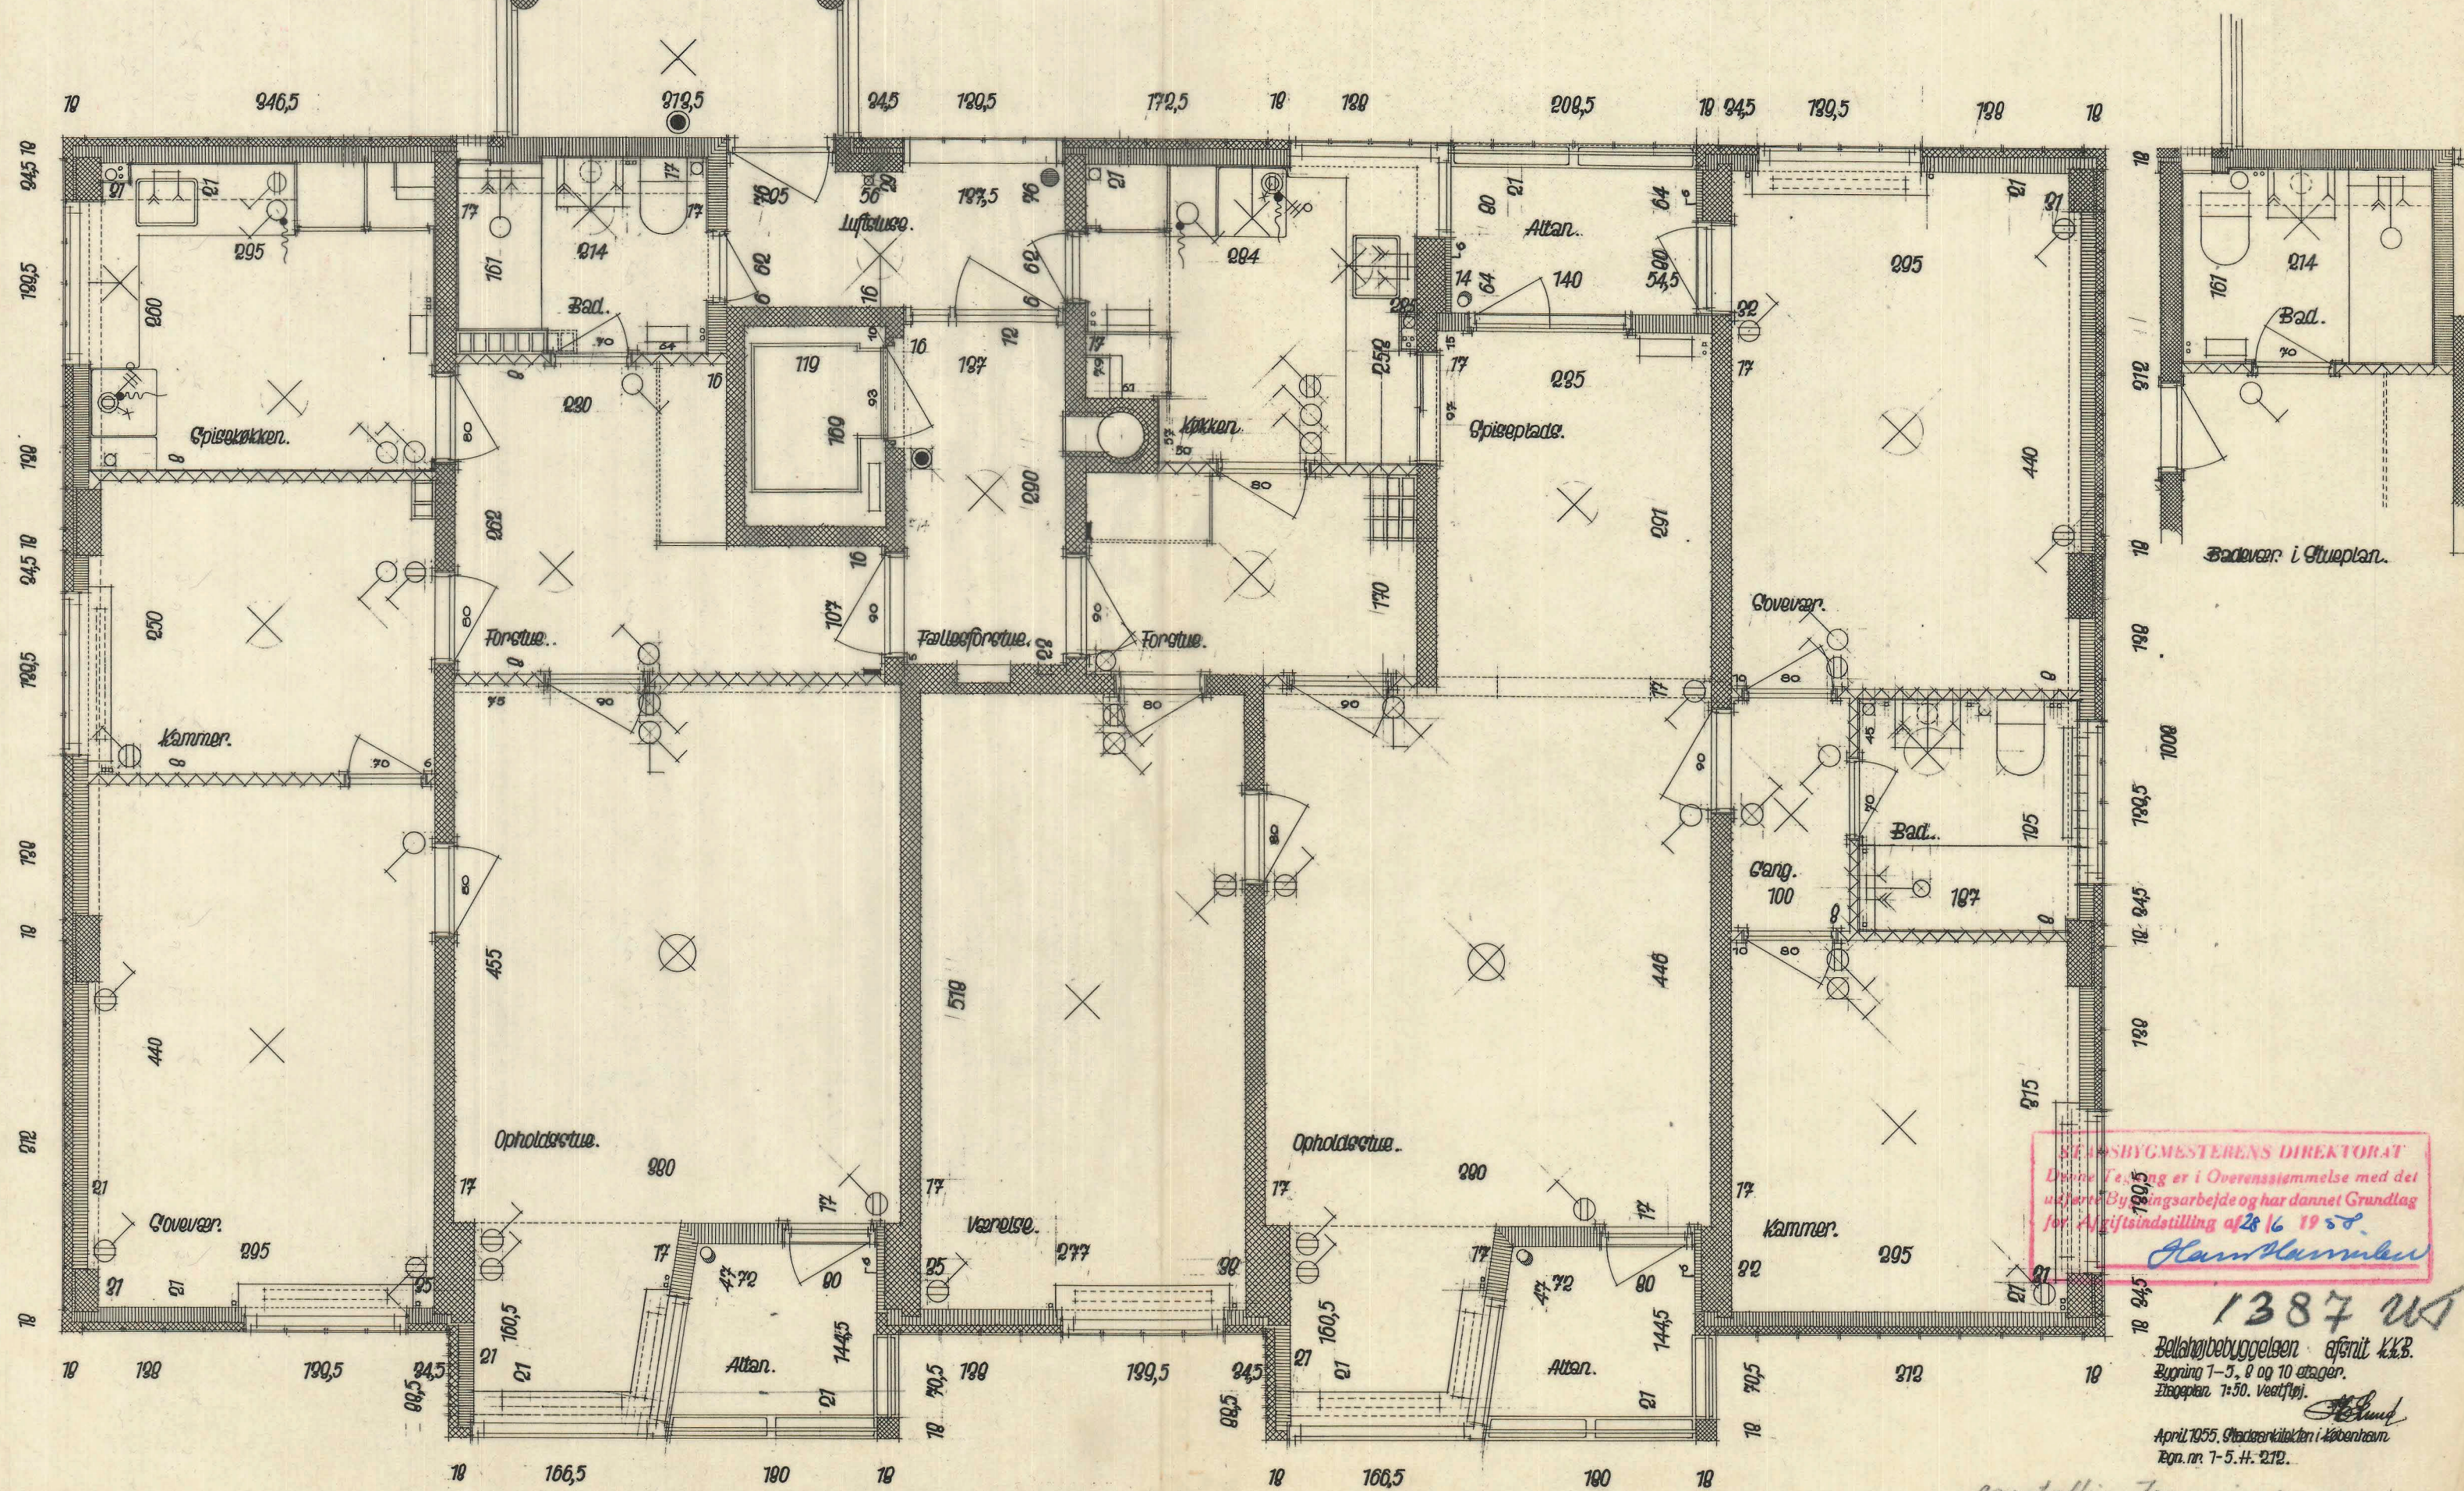

SE BYGMESTERENS DIREKTORAT
 Denne Tegning er i Overensstemmelse med det udførte Bygningsarbejde og har dannet Grundlag for Afgiftsindstilling af 28/6 1958.
 Hans Hansen

1387 UJ

Bøllingbebyggelsen - afsnit K.K.B.
 Bygning 1-5, 8 og 10 etager.
 Etageplan 7:50. Vestfløj.
 April 1955. Skæbnerikiløden i København
 Egn. nr. 7-5-H. 212.

oventallig tegning.